


Wohnung E2.21
152.10 m²

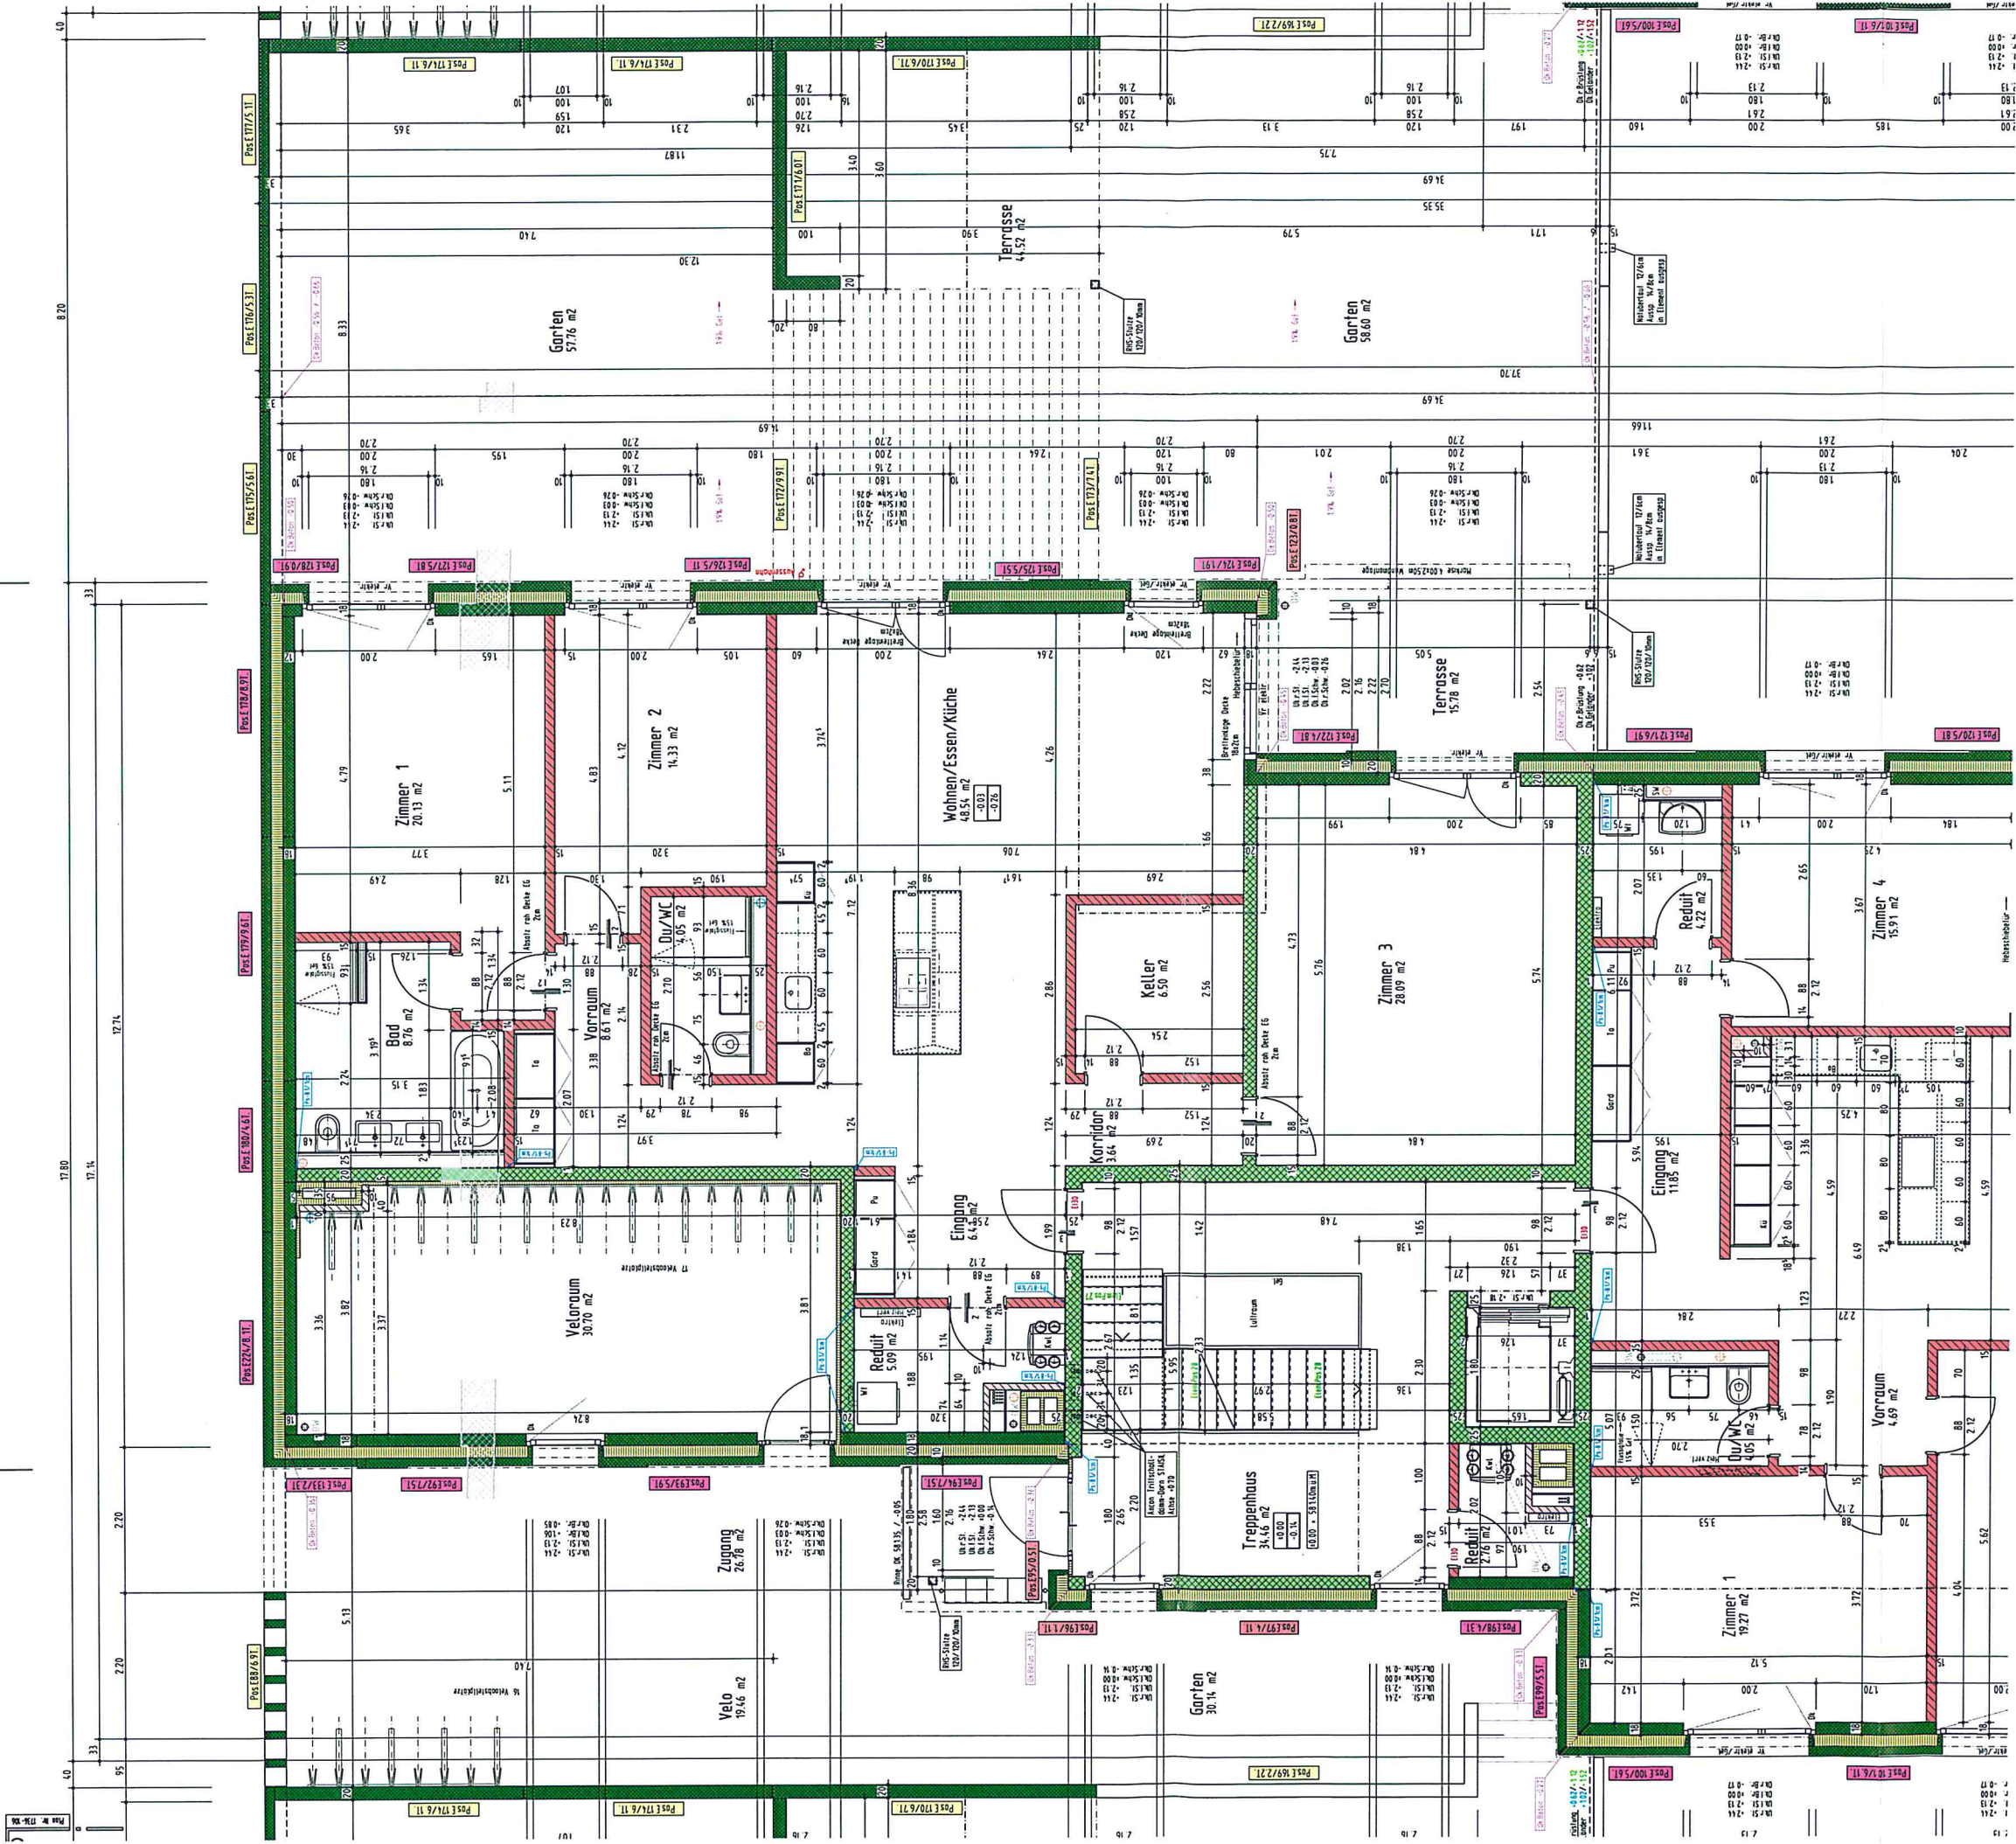

"Gut zur Ausführung"

rev. 16.01.2017 / 01.03.2017

Siehe unser Schreiben vom 16.3.17

Datum: 23.3.2017 Unterschrift: [Signature]

Wohnungsgrundriss E2.21 1:100

E151	E251	E351
E141	E241	E341
E131	E231	E331
E121	E221	E321
T6	T6	T6
E111	E211	E311
E101	E201	E301